

ΕΦΗΜΕΡΙΣ ΤΗΣ ΚΥΒΕΡΝΗΣΕΩΣ
ΤΗΣ ΕΛΛΗΝΙΚΗΣ ΔΗΜΟΚΡΑΤΙΑΣ

ΕΝ ΑΘΗΝΑΙΣ ΤΗ 23 ΟΚΤΩΒΡΙΟΥ 1979 | ΤΕΥΧΟΣ ΤΕΤΑΡΤΟΝ | ΑΡΙΘΜΟΣ ΦΥΛΛΟΥ 593

ΠΕΡΙΕΧΟΜΕΝΑ

ΑΠΑΛΛΟΤΡΙΩΣΕΙΣ

ΑΠΟΦΑΣΕΙΣ

ΑΝΑΚΟΙΝΩΣΕΙΣ

ΠΟΛΕΟΔΟΜΙΑ

ΑΠΟΦΑΣΕΙΣ

ΑΝΑΚΟΙΝΩΣΕΙΣ

ΑΠΑΛΛΟΤΡΙΩΣΕΙΣ

ΑΠΟΦΑΣΕΙΣ

Ἀριθ. Ζ/2066 (1)

Περὶ κηρύξεως ὡς ἀναδασωτέας δημόσιας δασικῆς ἐκτάσεως στὴ θέση Κοντάρι τῆς Κοινότητας Πλατανιστοῦ, τοῦ Ν. Εὐβοίας.

Ο ΝΟΜΑΡΧΗΣ ΕΥΒΟΙΑΣ

Σύμφωνα μέ:

1. Τὶς διατάξεις: α) Τοῦ ἄρθρου 117 παρ. 3 τοῦ Συντάγματος τῆς Ἑλλάδος.

β) Τῶν ἄρθρων 188–205 τοῦ Ν.Δ. 86/69 «περὶ Δασικοῦ Κώδικος».

γ) Τοῦ Νόμου 3200/1955 «περὶ διοικητικῆς ἀποκεντρώσεως», σὲ συνδυασμὸ μὲ τὶς διατάξεις τοῦ Ν.Δ. 532/1970 «περὶ συμπληρώσεως τῶν διατάξεων περὶ διοικητικῆς ἀποκεντρώσεως» καὶ τοῦ 708/1970 Β. Δ/τος, ποὺ ἐκδόθηκε σὲ ἐκτέλεση αὐτοῦ.

2. Τὶς ἑξῆς διαταγὲς τοῦ Ὑπουργείου Γεωργίας:

α) 5684/499/ἐγκ. 48/11.2.1971 περὶ προϋποθέσεων καὶ διαδικασίας κλπ.

β) 88854/7483/ἐγκ. 104/1.10.75 καὶ 114812/2946/ἐγκ. 154/24.12.75.

γ) 10582/539/13.2.76 περὶ διευκρινίσεως τῆς ἀνωτέρω 114812/2946.

δ) 217606/1610/13.6.77 περὶ παροχῆς συμπληρωματικῶν ὁδηγιῶν.

3. Τὴν πρόταση ποὺ ὑποβλήθηκε μὲ τὴν Ζ/1452/14.3.1979 ἀναφορὰ τοῦ ἁρμόδιου Δασαρχείου Χαλκίδος, σχετικὰ μὲ τὴν κήρυξη ὡς ἀναδασωτέας τῆς κατωτέρω δασικῆς ἐκτάσεως, καὶ σύμφωνο γνώμη τῆς Φιλοδασικῆς Ἐπιτροπῆς ὅπου διατυπώθηκε στὸ 2/18.8.1979 Πρακτικὸ (Θέμα 4ο).

Ἐπειδὴ ἡ ἔκταση χρειάζεται προστασία γιὰ τὴν ἐπαναδημιουργία τῆς δασικῆς βλαστήσεως ποὺ καταστράφηκε ὁλοσχερῶς ἀπὸ πυρκαγιὰ στὶς 17.2.79, ἀποφασίζουμε:

Κηρύσσουμε ὡς ἀναδασωτέα, μὲ σκοπὸ τὴν προστασία γιὰ τὴν ἐπαναδημιουργία τῆς δασικῆς βλαστήσεως ποὺ κάηκε, δημόσια δασικὴ ἔκταση 50 στρέμματα.

Ἡ ἔκταση αὐτή, ποὺ βρίσκεται στὴ θέση Κοντάρι τῆς περιφέρειας τῆς Κοινότητας Πλατανιστοῦ, Νομοῦ Εὐβοίας, καλυπτόταν ἀπὸ ἀείφυλλα Πλατύφυλλα καὶ καταστράφηκε ὁλοσχερῶς στὶς 17.2.1979.

Σχετικὸ τὸ σχεδιάγραμμα μὲ κλίμακα 1:500, τὸ ὁποῖο ἀποτελεῖ ἀναπόσπαστο μέρος τῆς ἀποφάσεως αὐτῆς καὶ στὸ ὁποῖο ἡ ἔκταση φαίνεται μὲ τὰ στοιχεῖα ΑΒΓΔΕ ΖΗΘΙΑ καὶ μὲ ὅρια:


Ἀνατολικά, Δυτικά, Βόρεια καὶ Νότια: Δημόσια δασικὴ ἔκταση ἴδιας μορφῆς.

Ἡ ἀπόφαση αὐτὴ νὰ δημοσιευθεῖ στὴν Ἐφημερίδα τῆς Κυβερνήσεως.

Χαλκίς, 1 Σεπτεμβρίου 1979

Ὁ Νομαρχῶν Δ/ντής
Π. ΛΑΜΠΡΟΠΟΥΛΟΣ

ΠΡΟΧΕΙΡΟ ΚΑΤΑΤΟΠΙΣΤΙΚΟ
ΔΙΑΓΡΑΜΜΑ ΚΑΥΣΗΣ ΔΗΜΟΣΙΑΣ ΔΑΣΙΚΗΣ ΕΚΤΑΣΕΩΣ
ΣΤΗ ΘΕΣΗ «ΚΟΝΤΑΡΙ» ΠΕΡΙΦΕΡΕΙΑΣ ΚΟΙΝΟΤΗΤΟΣ
ΠΛΑΤΑΝΙΣΤΟΥ

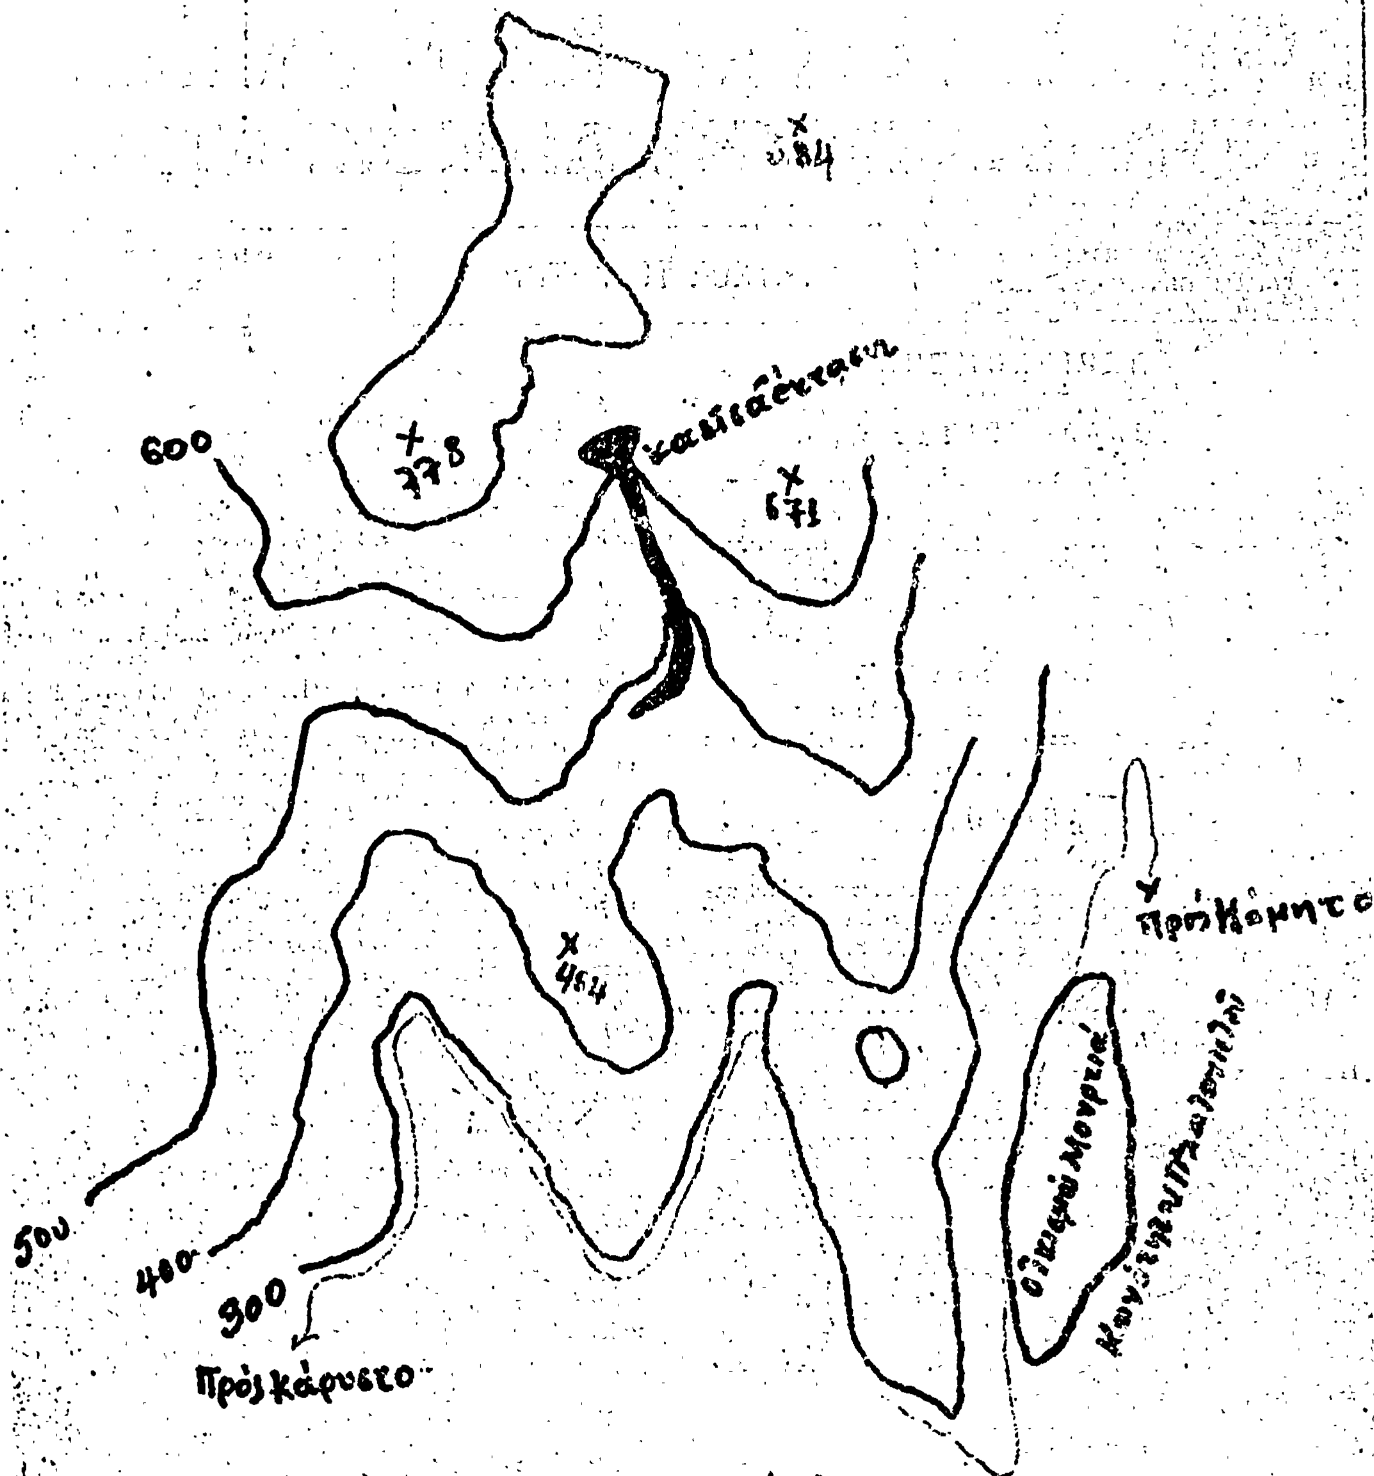

Κάρυστος 19/2/1979
ὁ Προϊστάμενος
Τοῦ Περ/κοῦ Δασικοῦ Γραφείου

Βασ. Κολώνιας

ΣΧΕΔΙΑΓΡΑΜΜΑ

Κατάσης Δημοσίας μερικώς δασοσκεπούς εκτάσεως στη θέση «Κοντάρι» περιφερείας Κοινότητος Πλατανιστού. Κλίμαξ 1:500

Ε (ΑΒΓΔΕΖΗΘΙΑ) = 50 στρέμ.



Κάρυστος 19-2-1979

Ο

12 3 1979 Προϊστάμενος

του Περιφ. Δασ. Γραφείου

Β. Κολωνιάς

Ἀριθ. 11398 (2)

Περὶ ἀναγκαστικῆς ἀπαλλοτριώσεως ἀκινήτου ὑπὲρ τῆς Κοινότητας Παλαιοχωρίου, στὸ Ν. Χαλκιδικῆς.

Ο ΝΟΜΑΡΧΗΣ ΧΑΛΚΙΔΙΚΗΣ

Μὲ τὴν 11398/1979 ἀπόφαση τοῦ Νομάρχη Χαλκιδικῆς, ποὺ ἐκδόθηκε σύμφωνα μὲ τὶς διατάξεις τῶν ἄρθρων 206 καὶ 207 τοῦ 933/1975 Π. Δ/τος, ἐγκρίθηκε ἡ 39/1979 ἀπόφαση τοῦ Κοινοτικοῦ Συμβουλίου Παλαιοχωρίου, περὶ ἀναγκαστικῆς ἀπαλλοτριώσεως ἀκινήτων ἰδιοκτησίας τῶν 1) Κληρονόμων Δημητρίου Κασσάνδρου ἐκτ. 1418 τ.μ., 2) Ἀστερίου Αὐγέρου Στυλιανοῦ ἐκτ. 2202 τ.μ., 3) Θεοδοσίου Δημ. Κασσάνδρου ἐκτ. 283 τ.μ., 4) Βασιλικῆς χήρας Νικ. Ζέρβα ἐκτ. 129 τ.μ., 5) Βασιλείου Δημ. Ζέρβα ἐκτ. 156 τ.μ., 6) Γεωργίου Δημ. Ζέρβα ἐκτ. 81,94 τ.μ. καὶ 7) Γεωργίου Βασ. Κατσιρμᾶ ἐκτάσεως 29,78 τ.μ., ὑπὲρ καὶ μὲ δαπάνες τῆς ὁμώνυμης Κοινότητας γιὰ τὴ δημιουργία Κοινοτικοῦ Γυμναστηρίου.

Πολύγυρος, 10 Ὀκτωβρίου 1979

Ὁ Νομάρχης
ΝΙΚ. ΚΑΤΑΚΑΛΙΔΗΣ

ΑΝΑΚΟΙΝΩΣΕΙΣ

Ἀριθ. 73889/14519 (3)

Περὶ ἀνακοινώσεως παρακαταθέσεως ἀποζημιώσεως ἐξ ἀναγκαστικῆς ἀπαλλοτριώσεως στὴν περιοχὴ Ἁγιᾶς — Βαρυπέτρου, Ν. Χανίων.

Ο ΥΠΟΥΡΓΟΣ ΓΕΩΡΓΙΑΣ

Ἔχοντας ὑπόψη τὰ ἄρθρα 7 καὶ 8 τοῦ Ν.Δ. 797/71 «περὶ ἀναγκαστικῶν ἀπαλλοτριώσεων» γνωρίζουμε στοὺς πιὸ κάτω ἀναφερομένους :

α. Αὐτοὺς ποὺ ἔχουν ἢ ἀξιώνουν δικαιώματα κυριότητος ἐπὶ τῶν ἀκινήτων ποὺ ἀπαλλοτριώθηκαν ἀναγκαστικὰ γιὰ τὴν ὁλοκλήρωση τοῦ ἀρδευτικοῦ ἔργου Βαρυπέτρου Κυδωνίας Χανίων δυνάμει τῆς ἀριθ. 9242/9.6.1977 ἀποφάσεως τοῦ Νομάρχου Χανίων (ΦΕΚ 229/8.7.1977 τ. Δ').

β. Στοὺς δανειστὰς ποὺ ἔχουν ἐγγράψει ὑποθήκη ἢ ἔχουν κάνει ἐνέργειες κατασχέσεως ἐπὶ τῶν ἀνωτέρω ἀκινήτων ἢ στοὺς τρίτους ἐν γένει διεκδικητὲς ὅτι ἡ προσωρινὴ ἀποζημίωση, ποὺ καθορίστηκε μὲ τὴν ἀριθ. 297/1978 ἀπόφαση τοῦ Μονομελοῦς Πρωτοδικείου Χανίων καὶ τὴν 120/1979 τοῦ Ἐφετείου Κρήτης γιὰ ὅλα τὰ ἀκίνητα μὲ τὰ ἐπικείμενα σὲ αὐτὰ ὅπως εἰκονίζονται στὸ κτηματολογικὸ διάγραμμα καὶ τὸν σχετικὸ κτηματολογικὸ πίνακα, κατατέθηκε στὸ Ταμεῖο Παρακαταθηκῶν καὶ Δανείων καὶ ἐκδόθηκε γιὰ τὸ σκοπὸ αὐτὸ τὸ ἀριθ. 16933/12.10.1979 γραμμάτιο συστάσεως Παρακαταθήκης τοῦ Γραφείου Παρακαταθηκῶν Α' Χανίων γιὰ συνολικὸ ποσὸ δραχμῶν τεσσάρων ἑκατομμυρίων τριάκοντα ὀκτὼ χιλιάδων ἑπτακοσίων ὀγδοήκοντα πέντε (4.038.785).

Ἡ ἀποζημίωση αὐτὴ θὰ ἀποδοθεῖ στοὺς κατὰ νόμο δικαιούχους.

Ἡ ἀνακοίνωση αὐτὴ νὰ δημοσιευθεῖ στὴν Ἐφημερίδα τῆς Κυβερνήσεως.

Ἀθῆναι, 17 Ὀκτωβρίου 1979

Μὲ ἐντολὴ Ὑπουργοῦ
Ὁ Διευθυντὴς
Κ. ΠΑΤΡΙΚΟΣ

ΠΟΛΕΟΔΟΜΙΑ

ΑΠΟΦΑΣΕΙΣ

Ἀριθ. Η. 9223 (4)

Περὶ ἀναγνωρίσεως τῆς ὁδοῦ ποὺ βρίσκεται στὸ Σχέδιο πόλεως Αἰγίου μεταξὺ τῶν ὁδῶν Ἑλίκης καὶ Σαρανταπόρου.

Ο ΝΟΜΑΡΧΗΣ ΑΧΑΪΑΣ

Ἔχοντας ὑπόψη :

1. Τὶς δ/ξεις τῆς παρ. 4 τοῦ ἄρθρου 20 τοῦ ἀπὸ 17.7.1923 Ν.Δ. «περὶ σχεδίων πόλεων κλπ», καθὼς καὶ τὸ Β.Δ. ἀπὸ 4.1.1924 ποὺ καθορίζει ὅτι τὸ ἄρθρο 20 ἰσχύει ἀπὸ 1.6.1924.
2. Τὶς δ/ξεις τοῦ Νόμου 3200/55 «περὶ Ἀποκεντρώσεως» καὶ τὸ Β.Δ. ἀπὸ τὶς 28.6.55 «περὶ ἐξαιρέσεως ἀπὸ τὴν ἁρμοδιότητα τῶν Νομαρχῶν ἀντικειμένων τινῶν ἁρμοδιότητος Ὑπουργ. Δημ. Ἔργων».
3. Τὶς δ/ξεις τοῦ Ν.Δ. 1018/71 «περὶ τροποποιήσεως καὶ συμπληρώσεως τοῦ Α.Ν. 314/68 «περὶ παροχῆς εἰς τὸν Ὑπουργὸν Βορ. Ἑλλάδος καὶ τοὺς Νομάρχας ἁρμοδιοτήτων».
4. Τὴν ἀπὸ 27.6.79 αἴτηση τοῦ Γεωργίου Τσέλου, μὲ τὴν ὁποία ζητᾶ τὴν ἀναγνώριση τῆς ὁδοῦ ἡ ὁποία βρίσκεται μέσα στὸ σχέδιο πόλεως Αἰγίου ὡς ὁδοῦ ποὺ ὑπῆρχε πρὶν ἀπὸ τὸ ἔτος 1923.
5. Τὸ ἔγγραφο ἀρ. Η.7298/10.7.79 τῆς Δ/νσεως Τεχν. Ὑπηρεσιῶν Ν. Ἀχαΐας Τμ. Πολεοδ. Ἐφαρμογῶν, μὲ τὸ ὁποῖο ὑποβλήθηκε τοπογραφικὸ διάγραμμα κλπ σχετικά.
6. Τὸ συμβόλαιο ἀρ. 49650/1.9.1920 τοῦ Συμβολαιογράφου Αἰγίου Δημητρίου Ἀναστασοπούλου, ἀπὸ τὸ ὁποῖο προκύπτει ὅτι ἡ ὁδὸς ἡ ὁποία βρίσκεται μέσα στὸ σχέδιο πόλεως Αἰγίου καὶ μεταξὺ τῶν ὁδῶν Ἑλίκης καὶ Σαρανταπόρου σχηματίστηκε πρὶν ἀπὸ τὴν ἰσχὺ τοῦ προαναφερομένου Δ/γματος καὶ χωρὶς μεταβολὴ τῶν διαστάσεων αὐτῆς.
7. Τὴ σύμφωνη γνώμη τοῦ Ν.Σ.Δ.Ε. ποὺ διατυπώθηκε στὸ 17/33/18.8.79 Πρακτικό του, ἀποφασίζουμε :

Ἀναγνωρίζουμε ὅτι ἡ ὁδὸς ποὺ βρίσκεται μέσα στὸ σχέδιο πόλεως Αἰγίου μπροστὰ στὴν ἰδιοκτησία Γεωργίου Τσέλου σχηματίσθηκε πρὶν ἀπὸ τὸ ἔτος 1923 καὶ ἐφαρμόζονται σ' αὐτὴ ὅλες οἱ δ/ξεις ποὺ ἰσχύουν καὶ γιὰ τοὺς ἐγκεκριμένους δρόμους τοῦ ρυμοτομικοῦ σχεδίου πόλεως Αἰγίου στὴν περιοχὴ αὐτή. Κρίνουμε διατηρητέα τὴν ὁδὸ καὶ εἰδικότερα ὅπως φαίνεται στὸ συνημμένο τοπογρ. διάγραμμα τοῦ Πολ. Μηχ/κοῦ Θεοδ. Παπασπυροπούλου.

Ἡ ἀπόφαση αὐτὴ νὰ δημοσιευθεῖ στὴν Ἐφημερίδα τῆς Κυβερνήσεως.



Πάτραι, 30 Αὐγούστου 1979

Ὁ Νομαρχῶν Γεν. Δ/ντὴς
ΝΙΚ. ΣΕΡΠΑΝΟΣ

ΤΟΠΟΓΡΑΦΙΚΟ ΔΙΑΓΡΑΜΜΑ
ΓΕΩΡΓΙΟΥ ΤΣΕΛΟΥ
ΕΙΣ ΑΙΓΙΟΝ
ΑΠΟΣΠΑΣΜΑ ΡΥΜΟΤΟΜΙΚΟΥ
ΚΛΙΜΑΞ 1: 500

ΠΑΤΡΑ ΙΟΥΝΙΟΣ 1979
Ο ΜΗΧΑΝΙΚΟΣ

ΘΕΟΔΩΡΟΣ Γ. ΠΑΠΑΣΠΥΡΟΠΟΥΛΟΣ
ΠΟΛΙΤΙΚΟΣ ΜΗΧΑΝΙΚΟΣ
ΔΙΠΛΩΜΑΤΟΥΧΟΣ Ε. Μ. Π.
ΠΑΤΡΑΙ ΜΑΙΖΩΝΟΣ 48
ΑΡΙΘ. ΜΗΤΡΩΟΥ Π.Σ.Π. 10
ΑΡΙΘ. ΤΗΛ. 98-52

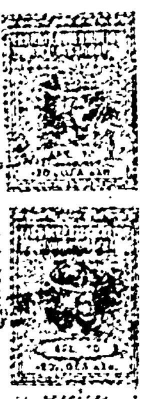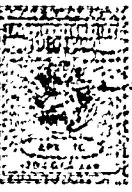
ΕΘΕΩΡΗΘΗ
Πάτρα 10-7-1979
Ο Προϊστάμενος του
Τμήματος Πολεοδομικών
Εφαρμογών



18-8-79
Αθήνησι
Πράξις 17133/18-8-79
Η Γραμμ.

ΟΔΟΣ ΑΙΓΙΑΛΕΩΣ

ΟΔΟΣ ΕΛΙΚΗΣ

ΟΔΟΣ ΣΑΡΑΝΤΑΠΟΡΟΥ

ΔΗΜΟΤΙΚΗ ΟΔΟΣ

8.00 μ.

14.00 μ.

Γ. Τσέλος

1960

'Αριθ. Τ. 69669 (5)

Περὶ τροποποιήσεως σχεδίου Χρυσουπόλεως στὰ Ο.Τ. 116–117, στὸ Ν. Καβάλας.

Ο ΝΟΜΑΡΧΗΣ ΚΑΒΑΛΑΣ

Έχοντας ὑπόψη:

1. Τὸ Ν.Δ. 17.7.1923 «περὶ σχεδίων πόλεων καὶ κωμῶν», ὅπως τροποποιήθηκε καὶ συμπληρώθηκε μέχρι σήμερα.
2. Τὸ Ν.Δ. 1018/71 «περὶ τροποποιήσεως καὶ συμπληρώσεως τοῦ Α.Ν. 314/68 περὶ παροχῆς εἰς τὸν Ὑπουργὸν Βορ. Ἑλλάδος καὶ τοὺς Νομάρχας ἁρμοδιότητος ἐπὶ θεμάτων ἐγκρίσεως ἐπεκτάσεως ἢ τροποποιήσεως σχεδίων πόλεων καὶ κωμῶν.
3. Τὴ 16/1978 ἀπόφαση τοῦ Δημ. Συμβουλίου Χρυσουπόλεως.
4. Τὴν 21/262/7.12.78 γνωμοδότηση τοῦ Νομαρχιακοῦ Συμβουλίου Δ.Ε.
5. Τὸ 84730/18.12.78 ἔγγραφο πρὸς Δῆμο Χρυσουπόλεως.
6. Τὴ 15/180/13.8.79 γνωμοδότηση τοῦ Νομαρχιακοῦ Συμβουλίου Δ.Ε.


Ἐπειδὴ μὲ τὴν τροποποίηση ἐγκρίνονται δρόμοι ποὺ εἶναι ἤδη διαμορφωμένοι καὶ κυκλοφοροῦνται, ἀποφασίζουμε:


Ἐγκρίνουμε τὴν τροποποίηση τοῦ σχεδίου Χρυσουπόλεως στὰ Ο.Τ. 116–117 πρὸς μετατόπιση τῆς ὁδοῦ Ἁγ. Γεωργίου διάνοιξη δύο δρόμων καὶ ἐπιβολὴ πρασιῶν, ὅπως φαίνεται στὸ τοπογραφικὸ διάγραμμα τῆς περιοχῆς σὲ κλίμακα 1 : 1000 θεωρημένο ἀπὸ τὸν Προϊστάμενο τῆς Δ.Τ.Υ. ποὺ συνοδεύει τὴν ἀπόφαση.

Ἡ ἀπόφαση αὐτὴ νὰ δημοσιευθεῖ στὴν Ἐφημερίδα τῆς Κυβερνήσεως.

Καβάλα, 8 Σεπτεμβρίου 1979

Ὁ Νομάρχης
ΔΗΜ. ΚΙΟΥΡΚΤΣΗΣ

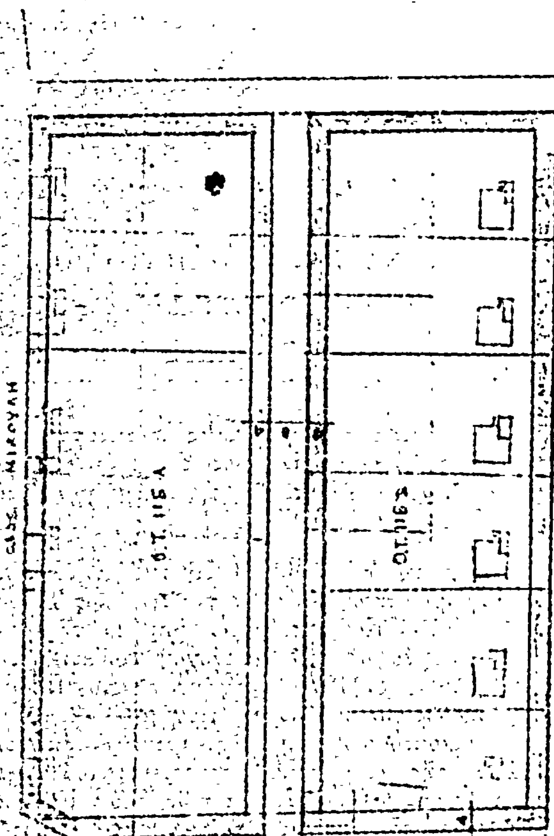

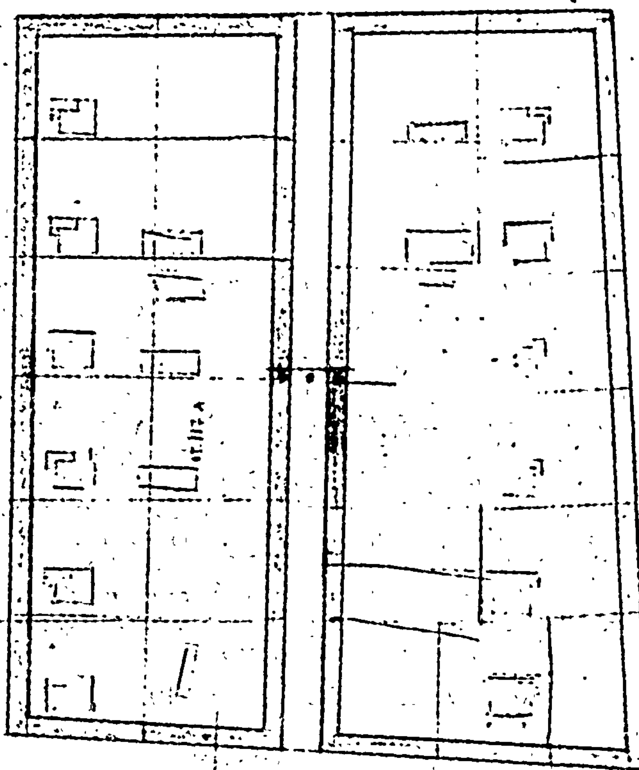



ΑΝΑΚΟΙΝΩΣΕΙΣ

(6)

Περὶ εἰδοποιήσεως τῆς γενομένης παρακαταθέσεως ἀποζημιώσεως ἐξ ἀναγκαστικῆς ἀπαλλοτριώσεως λόγῳ ρυμοτομίας.

Ο ΔΗΜΑΡΧΟΣ ΚΟΡΥΔΑΛΛΟΥ

Ἔχοντες ὑπ' ὄψει τὰς διατάξεις τῶν ἄρθρων 7 καὶ 24 τοῦ Α.Ν. 1731/1939 «περὶ ἀναγκαστικῶν ἀπαλλοτριώσεων», ὡς ταῦτα ἰσχύουν, ἐν συνδυασμῷ καὶ πρὸς τὰς κειμένας διατάξεις τοῦ Ν.Δ. τῆς 17.7.1923 «περὶ σχεδίων πόλεων κλπ» καὶ Ν. 5269/1931 «περὶ ἀδειῶν οἰκοδομῆς κλπ.», φέρομεν εἰς γνῶσιν τῶν κάτωθι ἀναφερομένων, ἤτοι :

α) Τῶν κεκτημένων ἢ ἀξιούντων δικαιώματα κυριότητος ἐπὶ ρυμοτομουμένου ἀκινήτου, κειμένου ἐν Κορυδαλλῷ καὶ ἐπὶ τῆς ὁδοῦ Ἠπείρου καὶ Ἰκονίου, φερομένου ὡς ἀνήκοντος εἰς τὸν Σταῦρον Βαρνάβαν.

β) Τῶν τυχὸν ἐπὶ τοῦ ἀκινήτου τούτου ἐγγεγραμμένων ἐνυποθήκων ἢ κατασχόντων δανειστῶν ἢ τρίτων διεκδικητῶν, ὅτι ἡ δυνάμει τῆς ὑπ' ἀριθμὸν 2097/1978 ἀποφάσεως τοῦ Μονομελοῦς Πρωτοδικείου Πειραιῶς καθορισθεῖσα ἀποζημίωσις, ἐν συνδυασμῷ, καὶ πρὸς τὴν ἀριθ. 43/1974 πρᾶξιν ἀναλογισμοῦ τῆς Ὑπηρεσίας Πολεοδομίας Ν/κοῦ Δ/τος Δυτ. Ἀττικῆς, κυρωθεῖσαν μὲ τὴν ἀριθ. 16902/1555/75 ἀπόφασιν τοῦ Ἀν/του Νομάρχου Δ/τος Δυτ. Ἀττικῆς, παρακατετέθη εἰς τὸ ἐν Ἀθήναις κατάστημα τοῦ Ταμείου Παρακαταθηκῶν καὶ Δανείων ὑπὸ τοῦ Δήμου Κορυδαλλοῦ ἐκ δραχμῶν 437.500, ἐκδοθέντος τοῦ ἀριθ. 555419 γραμματίου συστάσεως παρακαταθήκης, διὰ νὰ ἀποδοθεῖ εἰς τοὺς δικαιούχους ποὺ θὰ ἀναγνωρισθοῦν ὡς τοιοῦτοι κατόπιν τῆς νομίμου διαδικασίας.

Κορυδαλλός, 10 Σεπτεμβρίου 1979

Ὁ Δήμαρχος
ΔΗΜ. ΜΑΛΑΓΑΡΔΗΣ

(7)

Περὶ εἰδοποιήσεως τῆς γενομένης παρακαταθέσεως ἀποζημιώσεως, λόγῳ προσκυρώσεως καὶ ἀναλογισμοῦ ἀποζημιώσεως λόγῳ ρυμοτομίας εἰς ἐφαρμογὴν σχεδίου πόλεως Κοζάνης Ο.Τ. 367.

Συμφώνως τῇ ὑπ' ἀριθμ. 6/76 πράξει τακτοποιήσεως καὶ ἀναλογισμοῦ ἀποζημιώσεως τῆς Δ/νσεως Τεχνικῶν Ὑπηρεσιῶν Νομοῦ Κοζάνης, κυρωθείσῃ διὰ τῆς ἀπὸ 6257/10.11.1976 ἀποφάσεως τοῦ Νομάρχου Κοζάνης καὶ βάσει τῆς ὑπ' ἀριθμ. 85/78 ἀποφάσεως τοῦ Πρωτοδικείου Κοζάνης, καθωρίσθη προσωρινὴ τιμὴ μονάδος τοῦ προσκυρουμένου οἰκοπεδικοῦ τμήματος, κειμένου ἐπὶ τῆς ὁδοῦ Πανόρμου καὶ Νεάρχου τῆς κτηματικῆς περιφερείας τοῦ Δήμου Κοζάνης, ἐντὸς τοῦ Ο.Τ. 367, κατετέθη ὑπὸ τοῦ Δαϊρούσῃ Δημητρίου τοῦ Χαρισ., κατοίκου Κοζάνης Μητρ. Φωτίου 2 καὶ διὰ λογαριασμὸν ὑποχρέων παροδίων, ὡς εἰς τὸ κατωτέρω ὑπ' ἀριθμ. 16164/8.9.79 Γραμμάτιον συστάσεως παρακαταθήκης, λεπτομερῶς ἀναγράφεται, εἰς τὸ Ταμεῖον Παρακαταθηκῶν καὶ Δανείων Κοζάνης, διὰ τοῦ ὑπ' ἀριθμ. 16164/8.9.1979 γραμματίου συστάσεως παρακαταθήκης τοῦ ἄνω Ταμείου, τὸ ποσὸν τῶν δραχμ. 479.500 ἀποδοτέον εἰς τοὺς εἰκαζομένους ὡς ἰδιοκτήτας Ἀφοὺς Πεσλῆ.

Προσκαλοῦνται ὅθεν οἱ ἀνωτέρω φερόμενοι ὡς δικαιοῦχοι, ὅπως προσέλθωσι καὶ εἰσπράξωσι τὴν κατατεθεῖσαν ἀποζημίωσιν.

Ἐν Ἀθήναις τῇ 10 Σεπτεμβρίου 1979

Ὁ Πληρεξούσιος Δικηγόρος
ΑΘΑΝΑΣΙΟΣ Γ. ΠΑΠΑΤΟΛΙΟΣ

(Ἀριθ. τριπ. 62106/14.9.79 τοῦ Γ' Δημοσίου Ταμ. Ἀθηνῶν τῆς 17.9.1979)

(8)

Περὶ εἰδοποιήσεως τῆς γενομένης παρακαταθέσεως ἀποζημιώσεως, λόγῳ προσκυρώσεως καὶ ἀναλογισμοῦ ἀποζημιώσεως λόγῳ ρυμοτομίας εἰς ἐφαρμογὴν σχεδίου πόλεως Κοζάνης Ο.Τ. 367.

Συμφώνως τῇ ὑπ' ἀριθμ. 6/76 πράξει τακτοποιήσεως καὶ ἀναλογισμοῦ ἀποζημιώσεως τῆς Δ/νσεως Τεχνικῶν Ὑπηρεσιῶν Νομοῦ Κοζάνης, κυρωθείσῃ διὰ τῆς ἀπὸ 6257/10.11.76 ἀποφάσεως τοῦ Νομάρχου Κοζάνης καὶ βάσει τῆς ὑπ' ἀριθμ. 85/1978 ἀποφάσεως τοῦ Πρωτοδικείου Κοζάνης καθωρίσθη προσωρινὴ τιμὴ μονάδος τοῦ προσκυρουμένου οἰκοπεδικοῦ τμήματος, κειμένου ἐπὶ τῆς ὁδοῦ Λαζαράδων τῆς κτηματικῆς περιφερείας τοῦ Δήμου Κοζάνης, ἐντὸς τοῦ Ο.Τ. 367, κατετέθη ὑπό : 1) Φανῆς συζ. Μιχαὴλ Σουλεμέξη, 2) Θεοδ. χήρ. Στεφ. Γκούτζιου καὶ 3) Περιστέρας χήρ. Ζήση Κοζιάκη, κατοίκων Κοζάνης καὶ κατὰ τὸ ἀναλογοῦν ποσοστὸν ἰδιοκτησίας, εἰς τὸ Ταμεῖον Παρακαταθηκῶν καὶ Δανείων Κοζάνης, διὰ τοῦ ὑπ' ἀριθμ. 16157/5.9.1979 γραμματίου συστάσεως παρακαταθήκης τοῦ ἄνω Ταμείου τὸ ποσὸν τῶν δραχμ. 110.000 ἀποδοτέον εἰς τὸν εἰκαζόμενον ὡς ἰδιοκτήτην Δῆμον Κοζάνης.

Προσκαλεῖται ὅθεν ὁ ἀνωτέρω φερόμενος ὡς δικαιοῦχος ὅπως προσέλθῃ καὶ εἰσπράξῃ τὴν κατατεθεῖσαν ἀποζημίωσιν.

Ἐν Ἀθήναις τῇ 10 Σεπτεμβρίου 1979

Ὁ Πληρεξούσιος Δικηγόρος
ΑΘΑΝΑΣΙΟΣ Γ. ΠΑΠΑΤΟΛΙΟΣ

(Ἀρ. τριπ. 62107/14.9.79 τοῦ Γ' Δημ. Ταμ. Ἀθηνῶν τῆς 17.9.1979)

ΑΠΟ ΤΟ ΕΘΝΙΚΟ ΤΥΠΟΓΡΑΦΕΙΟ